


SCHEMEN AM -
8 AU

WOHNHAUT KURT SCHEFFLER
UND FRIEDR

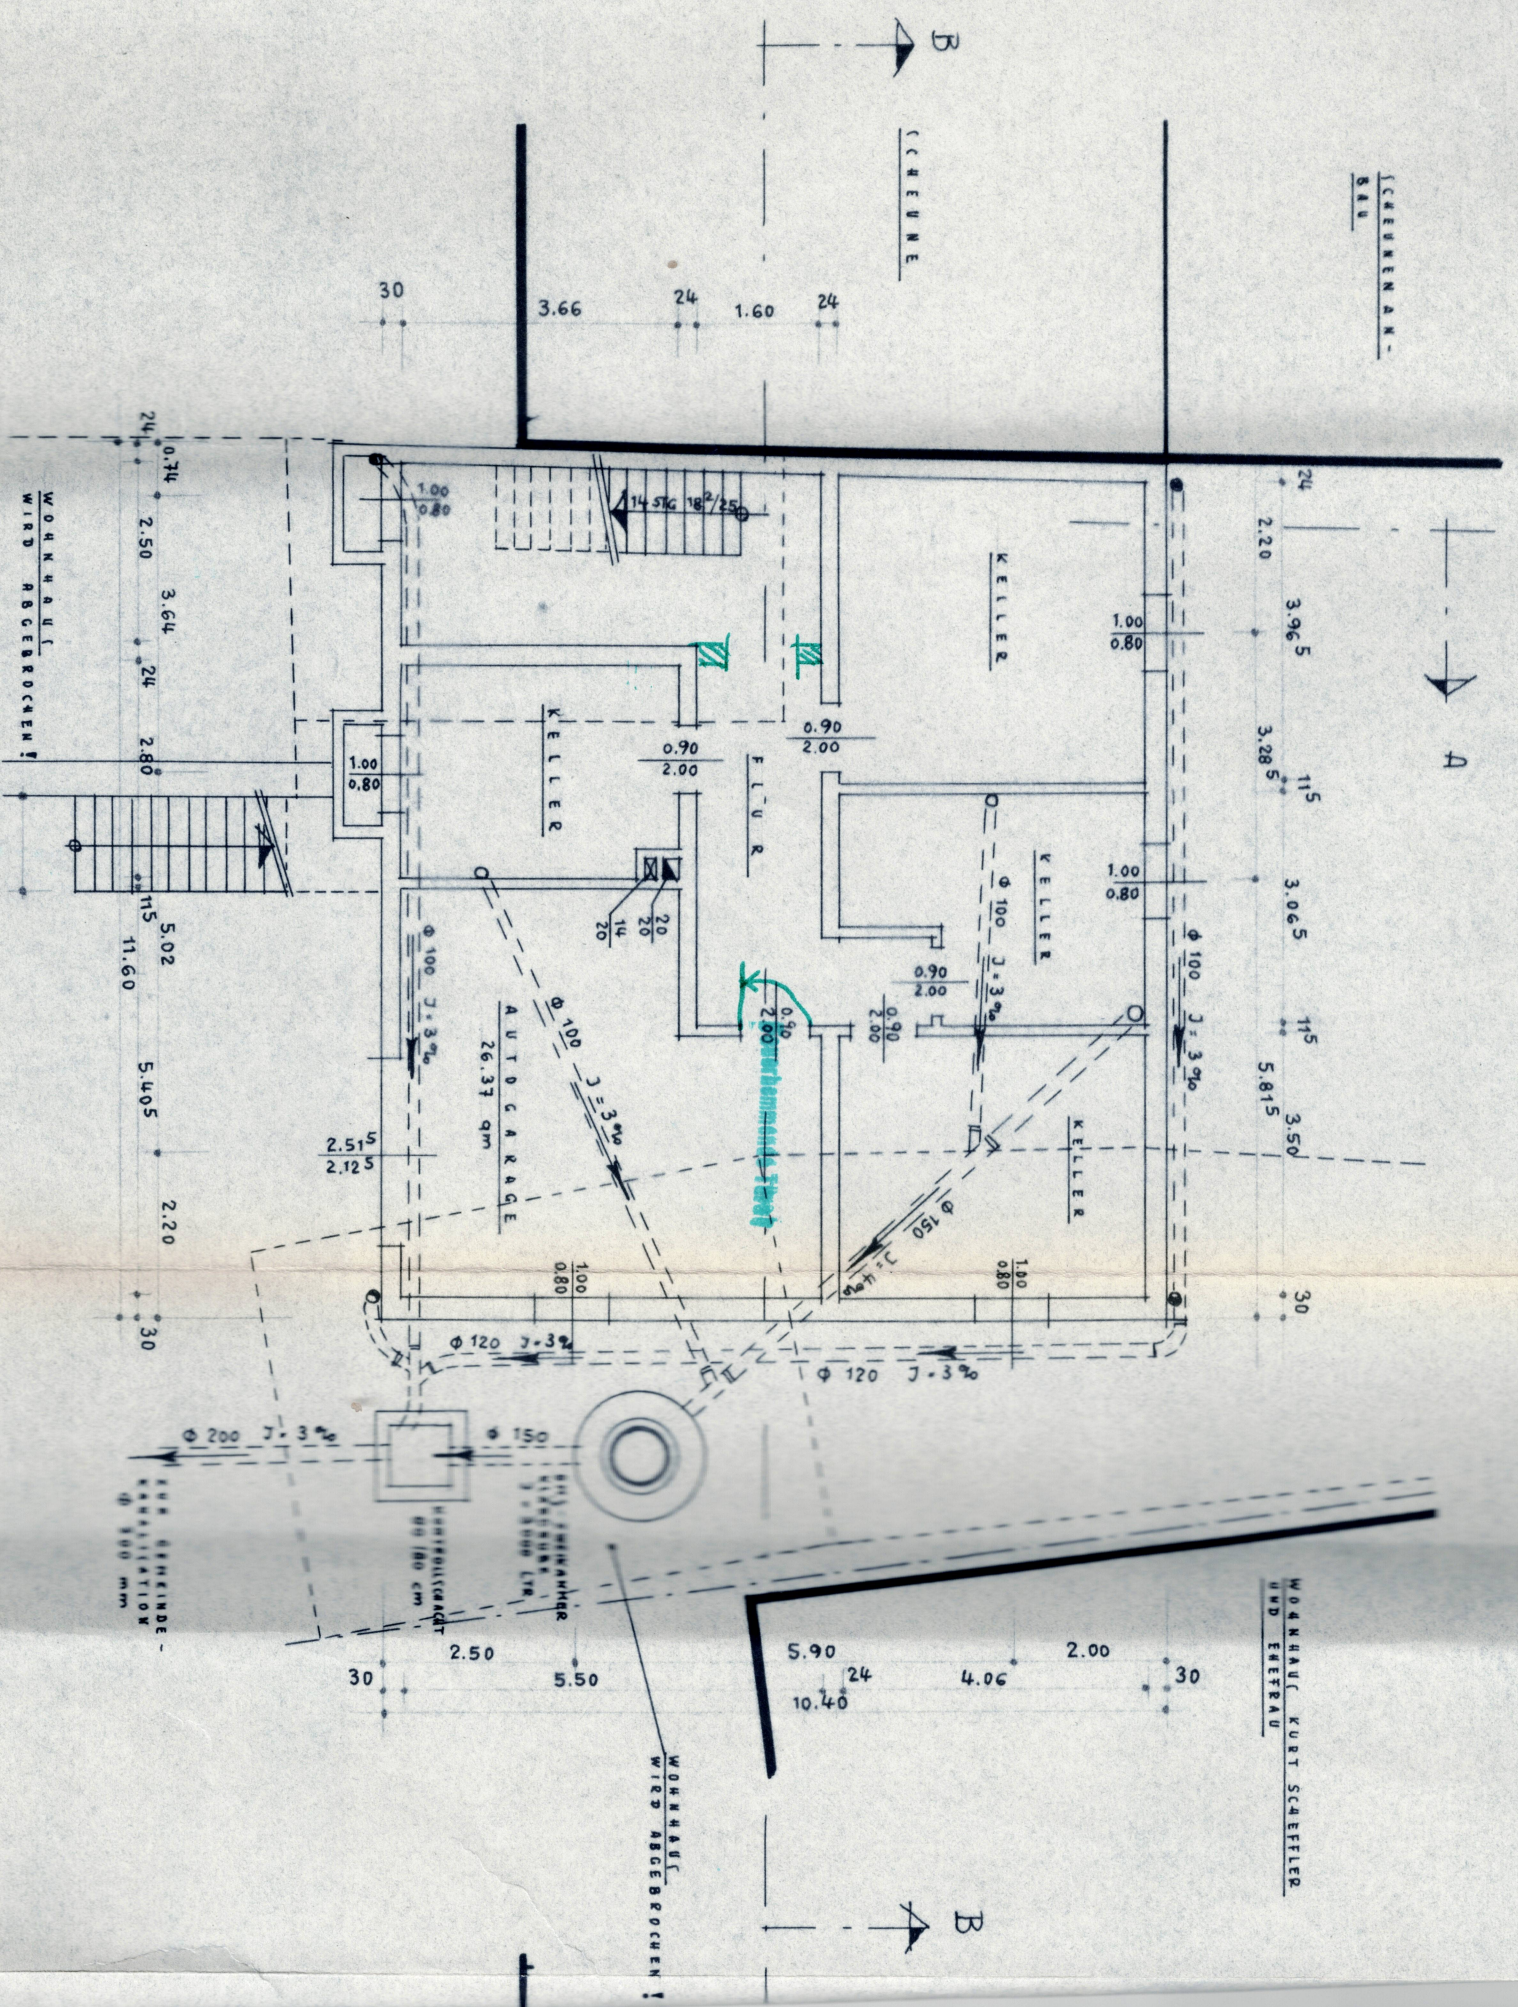

KELLERCELLAODIGRUNDRISS

WOHNHAUT
WIRD ABGEBROCHEN!

FÜR BEWEINDE-
KANALISATION
Ø 300 mm

WANDSOLLTÄCHT
Ø 180 cm
Ø 120 cm

AUTOCARAGE
26.31 qm

2.90
2.50
2.00

5.90 24 4.06 2.00 30
10.40

30 2.50 5.50

2.515
2.125

2.50 2.40 2.80 5.02 5.405 2.20 30

FLUR

KELLER

KELLER

KELLER

KELLER

KELLER

B

SCHEUNE

30 3.66 24 1.60 24

A

24 3.965 3.285 115 3.065 115 3.50 5.815 30

A

B