


Erdgeschoss

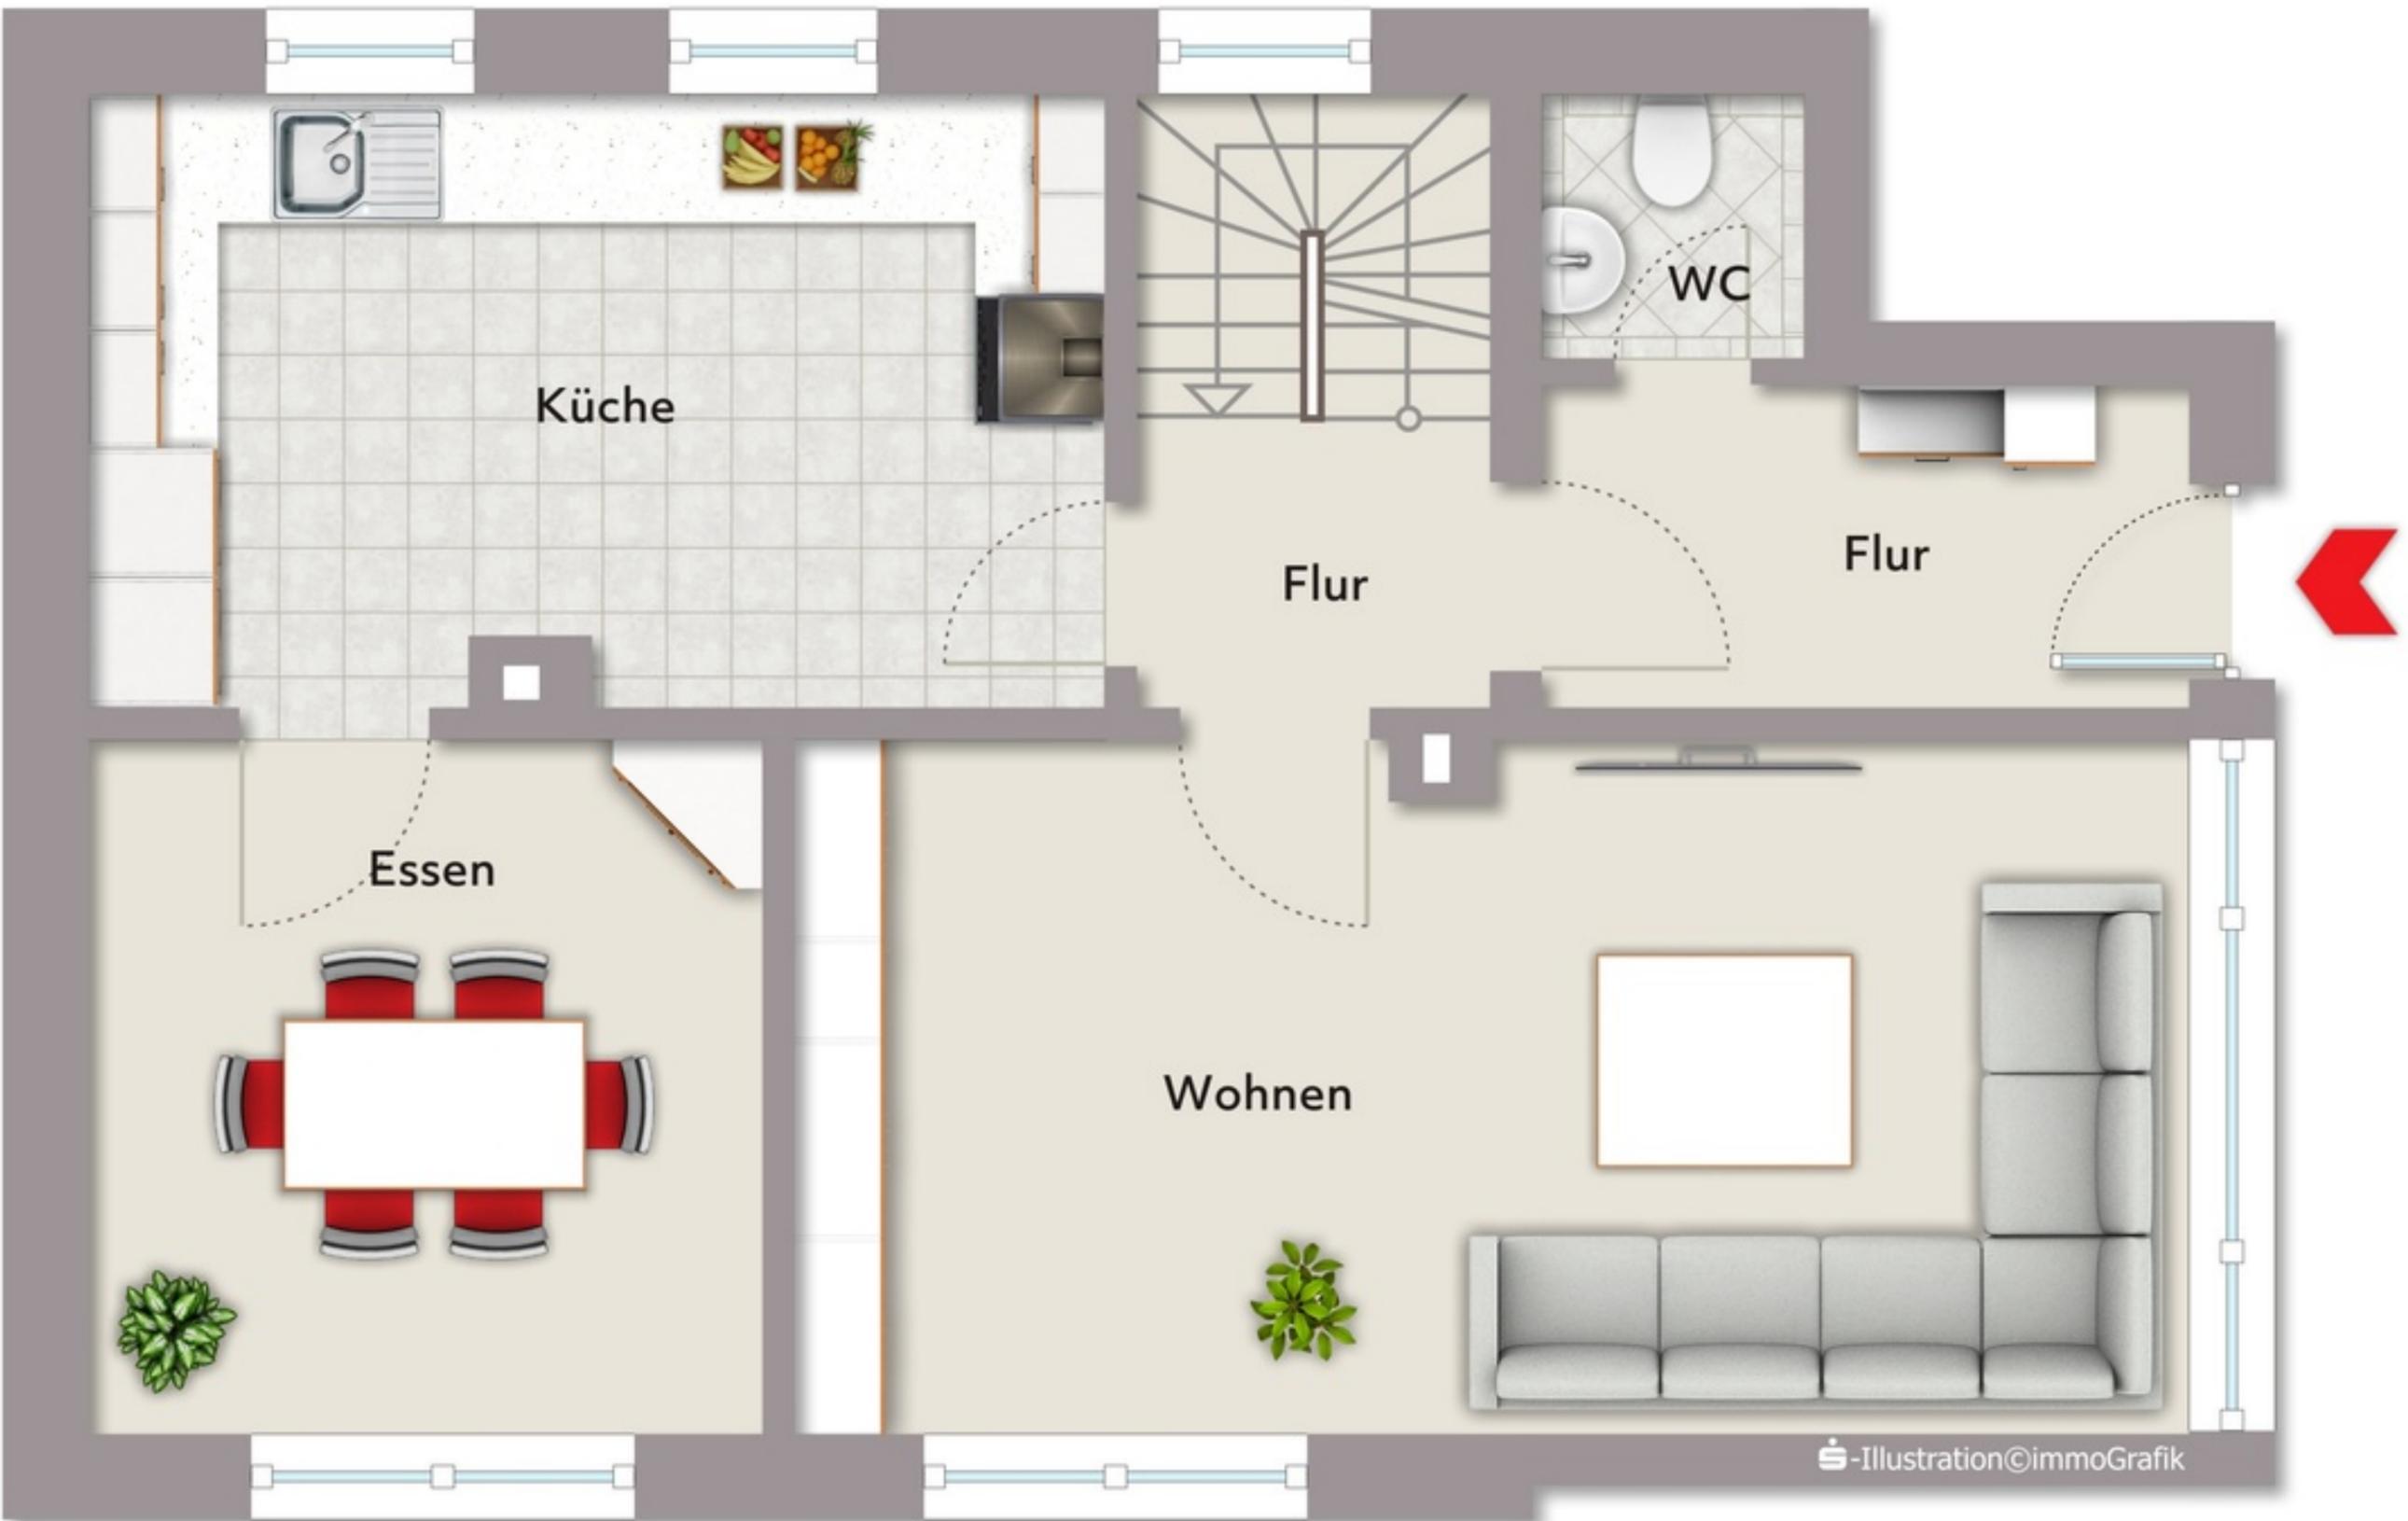

Illustration©immoGrafik

Exposéplan, nicht maßstäblich